

# COMUNE DI MARTIGNACCO

PROVINCIA DI UDINE



OGGETTO

**VARIANTE URBANISTICA PER  
INSEDIAMENTO IMPIANTO DI  
DISTRIBUZIONE DI CARBURANTE**

TAVOLA N°

# U1

ESTRATTO DI PRGC  
ZONIZZAZIONE  
STATO DI FATTO  
VARIANTE

SCALA

1:5000

DATA

NOVEMBRE 2016

IL RICHIEDENTE


**Soc. IPER MONTEBELLO S.p.A.**  
Via Ponchielli, 7  
20129 - MILANO

**Ing. GANZINI ELISABETTA**

viale della Vittoria n°2/c - 33100 UDINE


cell.: 347.1032057 e-mail: elisabettaganzini@gmail.com  
elisabetta.ganzini@ingpec.it

**Geom.  
Martellosi Stefano**  
Via A. Bardelli, 4  
33035 - MARTIGNACCO  
dado.email@libero.it  
stefano.martellosi@geopec.it

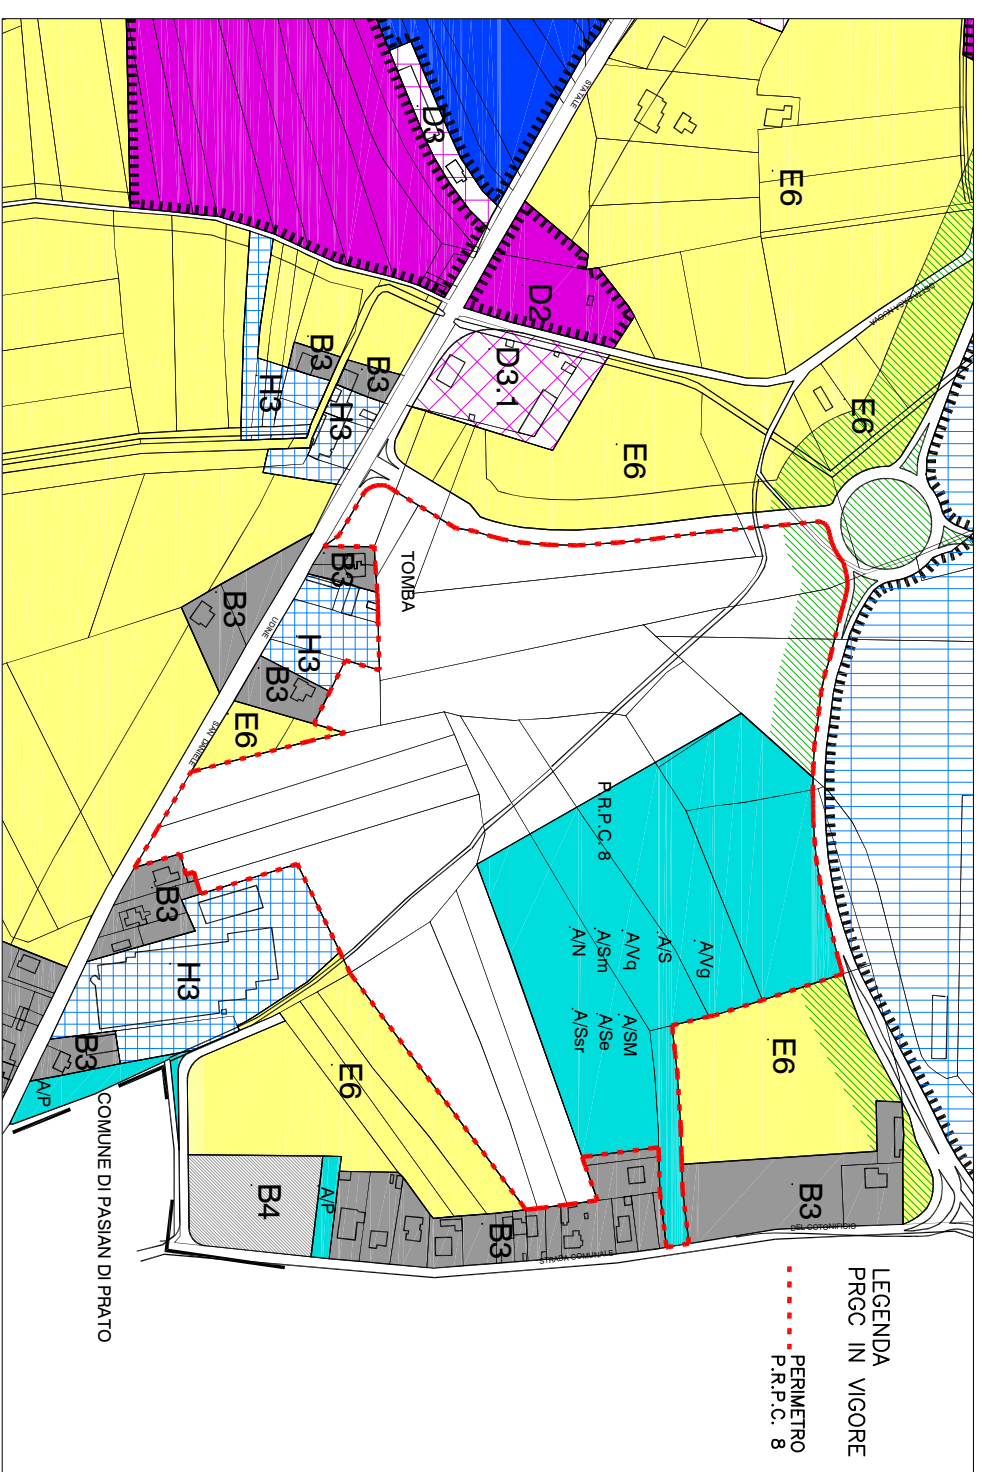

LEGENDA  
PRGC IN VIGORE  
PERIMETRO  
P.R.P.C. 8

ESTRATTO DI PRGC IN VIGORE

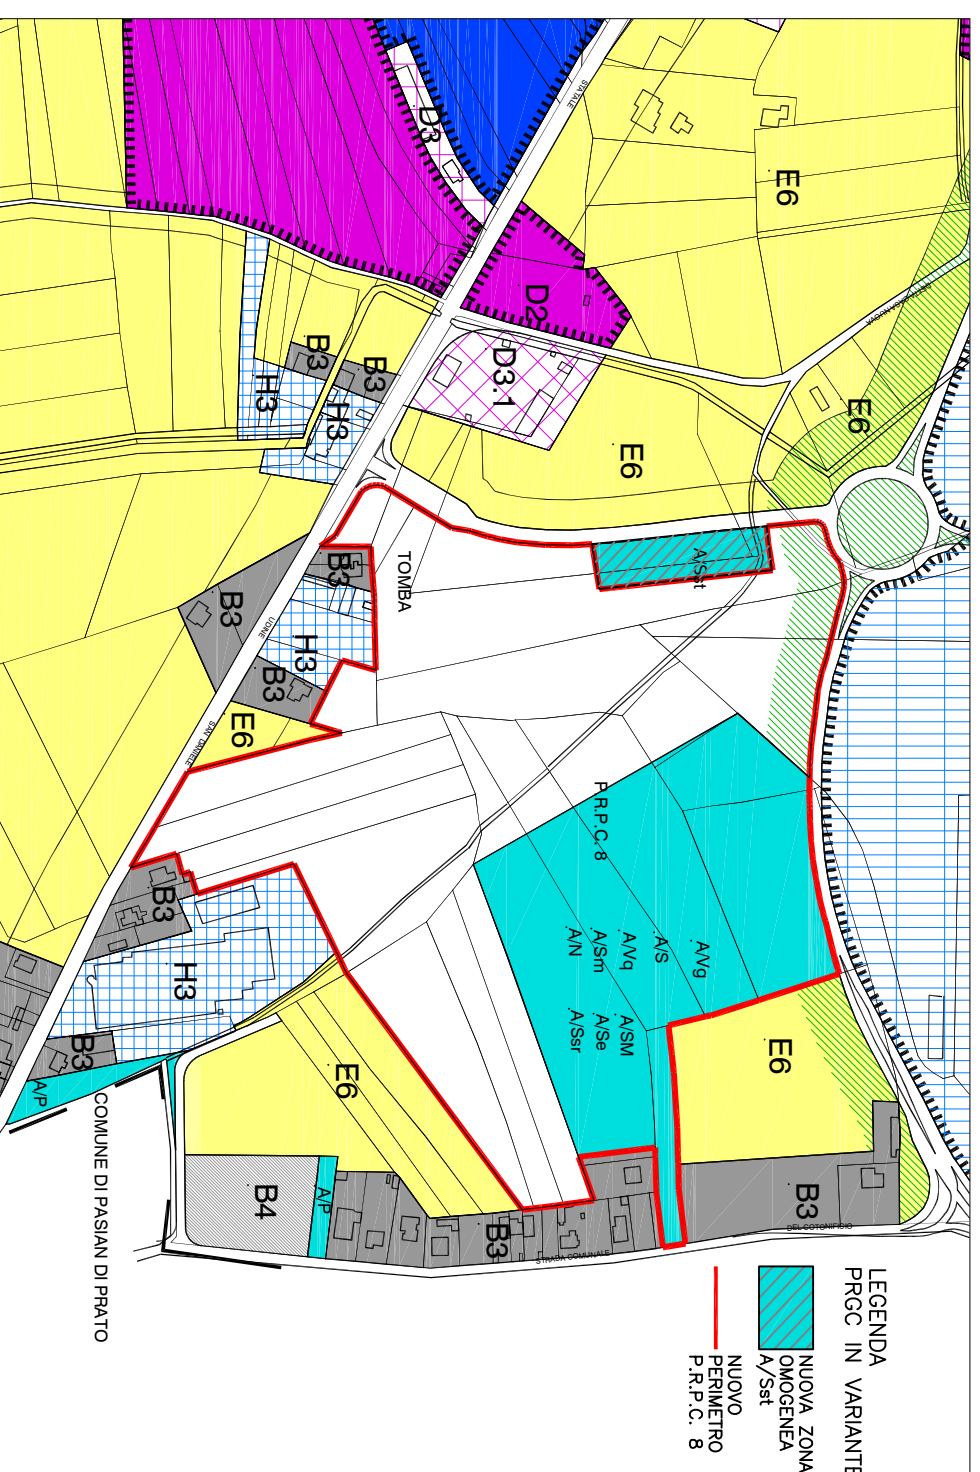

LEGENDA  
PRGC IN VARIANTE  
NUOVA ZONA  
OMOGENEA  
A/Sst  
NUOVO  
PERIMETRO  
P.R.P.C. 8

ESTRATTO DI PRGC DI VARIANTE